




COMUNE DI QUINDICI
(PROVINCIA DI AVELLINO)


INTERVENTO DI MANUTENZIONE STRAORDINARIA E ADEGUAMENTO FUNZIONALE DEL CAMPO DI CALCIO E DEL BLOCCO SPOGLIATOIO SITO IN LOCALITA' CUPA

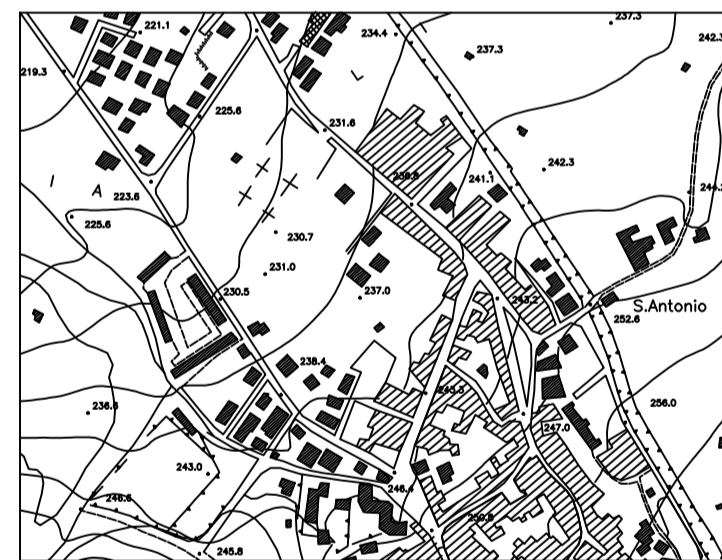

ELABORATO	TAVOLA
PLANIMETRIA D'INSIEME	2

DATA	SCALA	LIVELLO DI PROGETTAZIONE
Novembre 2019	1/25.000	Esecutivo

IPROGETTISTA:	IL RUP
Arch. Salvatore Grasso Geom. Renato Niola	Arch. Michele Iervolino

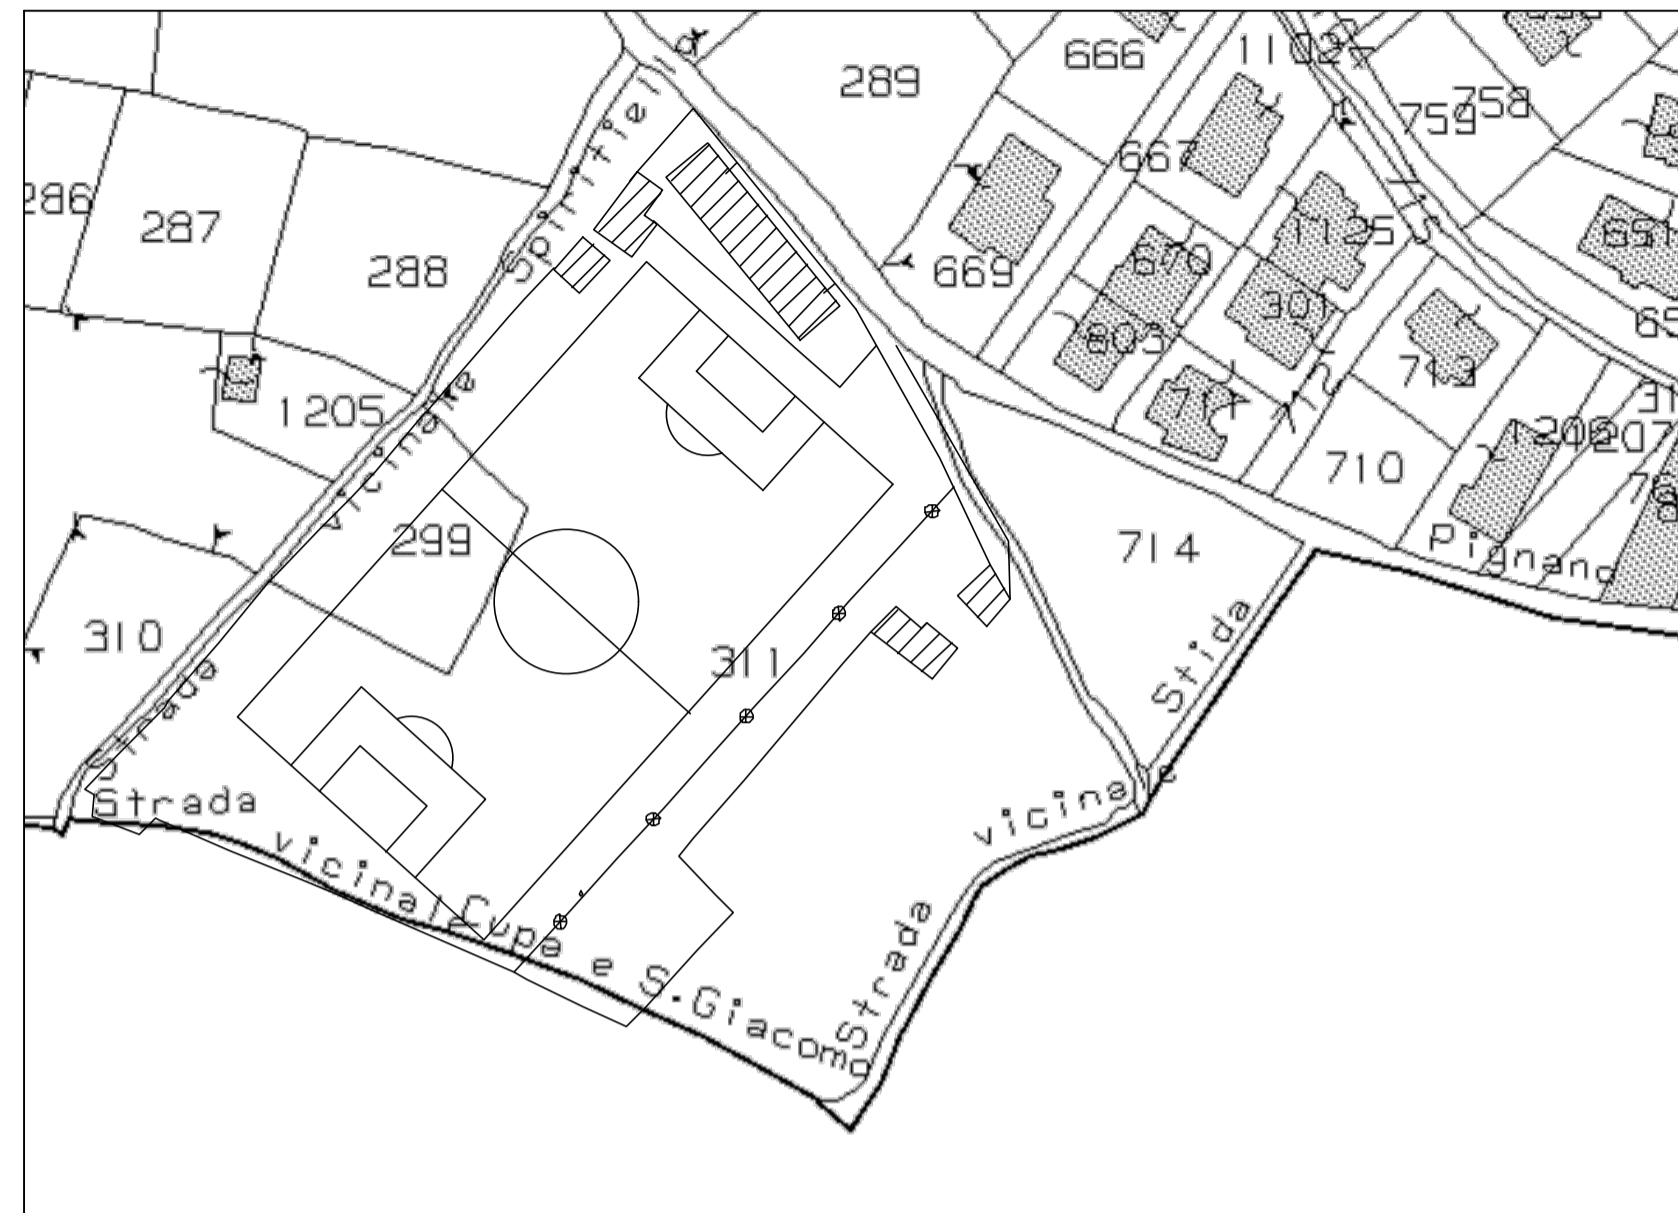


STRALCIO CATASTALE 1/5.000 (Stato di fatto)



STRALCIO CATASTALE 1/5.000 (Stato di progetto)



STRALCIO ORTOFOTO 1/5.000

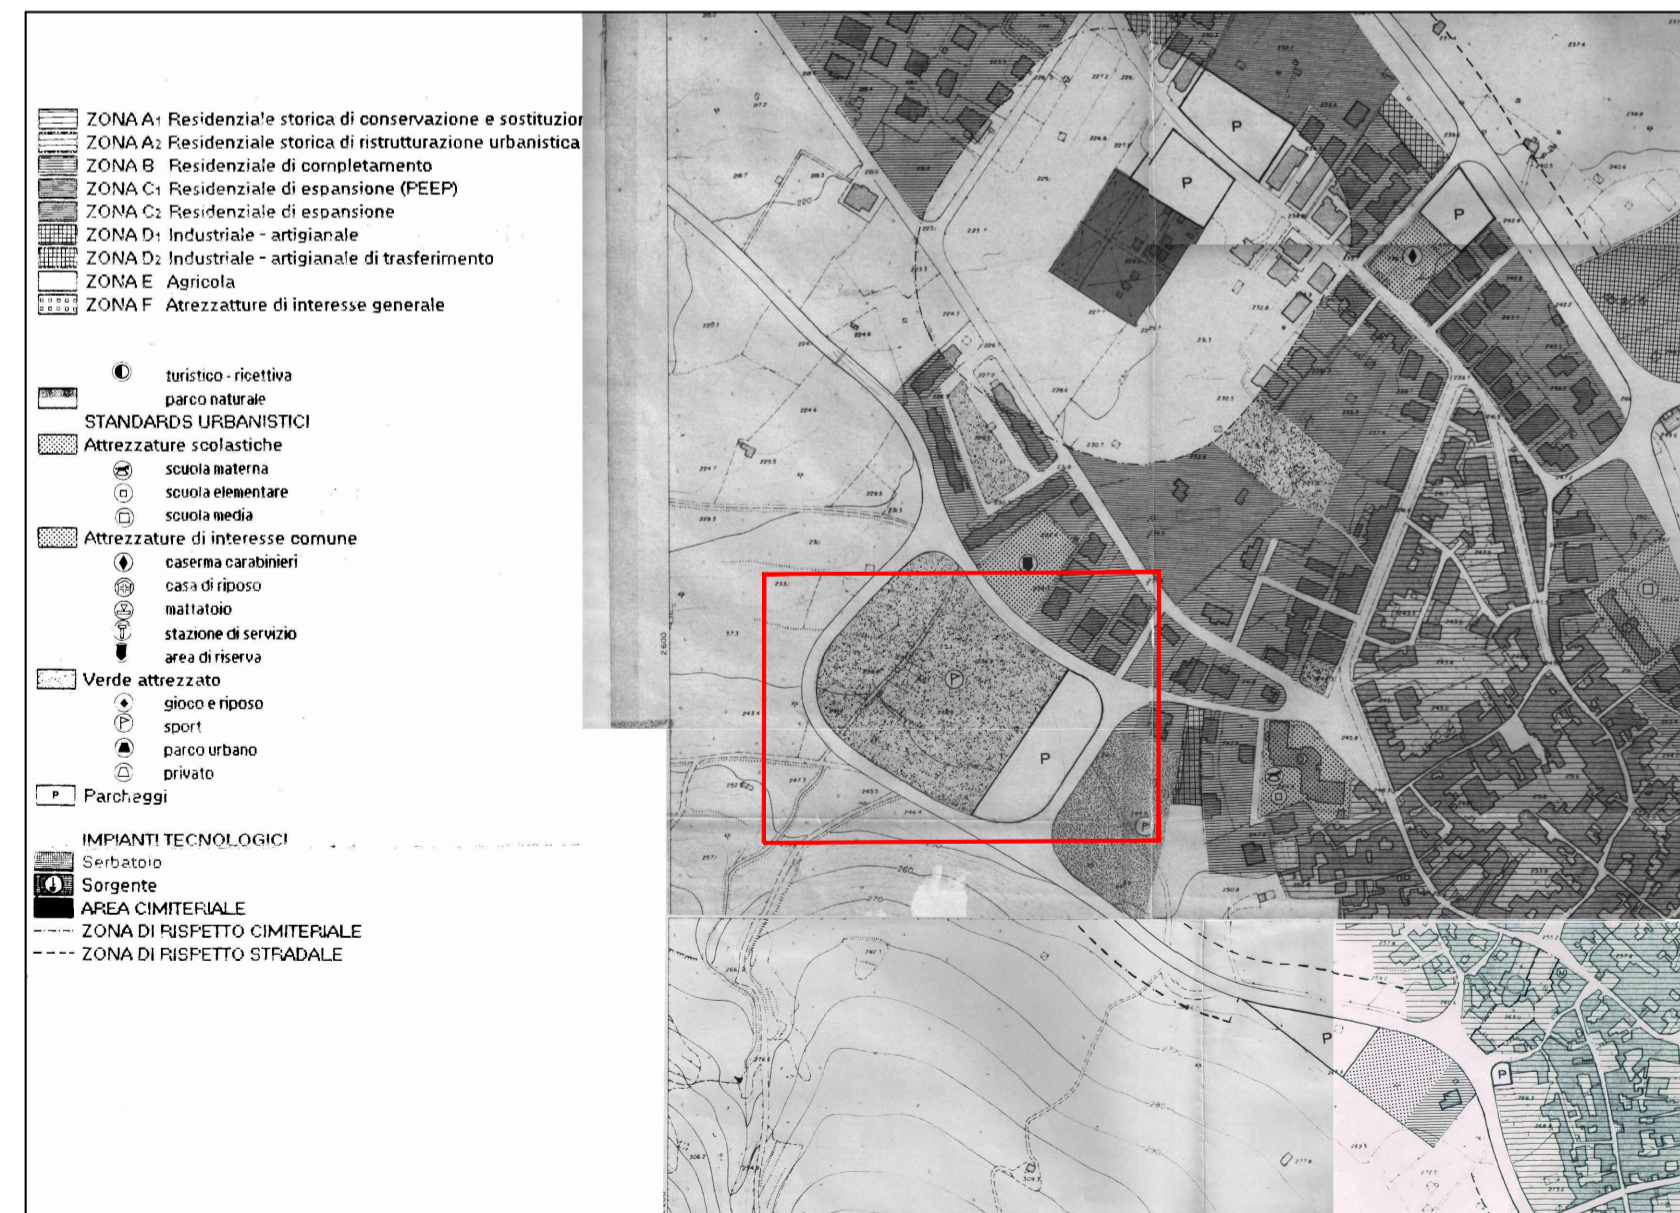

STRALCIO PUC 1/10.000