



Ministero delle Infrastrutture e dei Trasporti


PICCOLI COMUNI




# COMUNE DI QUINDICI

(PROVINCIA DI AVELLINO)

INTERVENTO DI MANUTENZIONE STRAORDINARIA E ADEGUAMENTO FUNZIONALE DEL CAMPO DI CALCIO E DEL BLOCCO SPOGLIATOIO SITO IN LOCALITA' CUPA

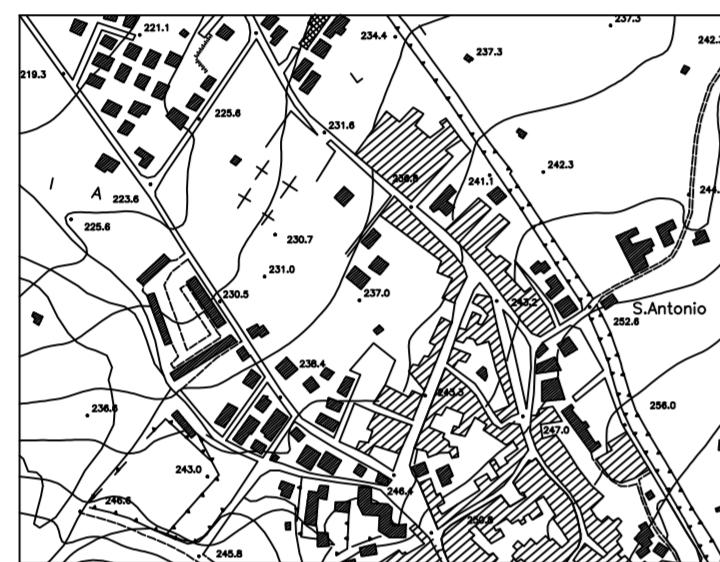


|  |              |                          |
|--|--------------|--------------------------|
| ELABORATO                                    |              | TAVOLA                   |
| PLANIMETRIA CAMPO DA CALCIO A 5              |              | 6                        |
| DATA   | SCALA        | LIVELLO DI PROGETTAZIONE |
| Novembre 2019                                | 1/100 - 1/50 | Esecutivo                |
| IPROGETTISTA:                                |              | IL RUP                   |
| Arch. Salvatore Grasso<br>Geom. Renato Niola |              | Arch. Michele Iervolino  |

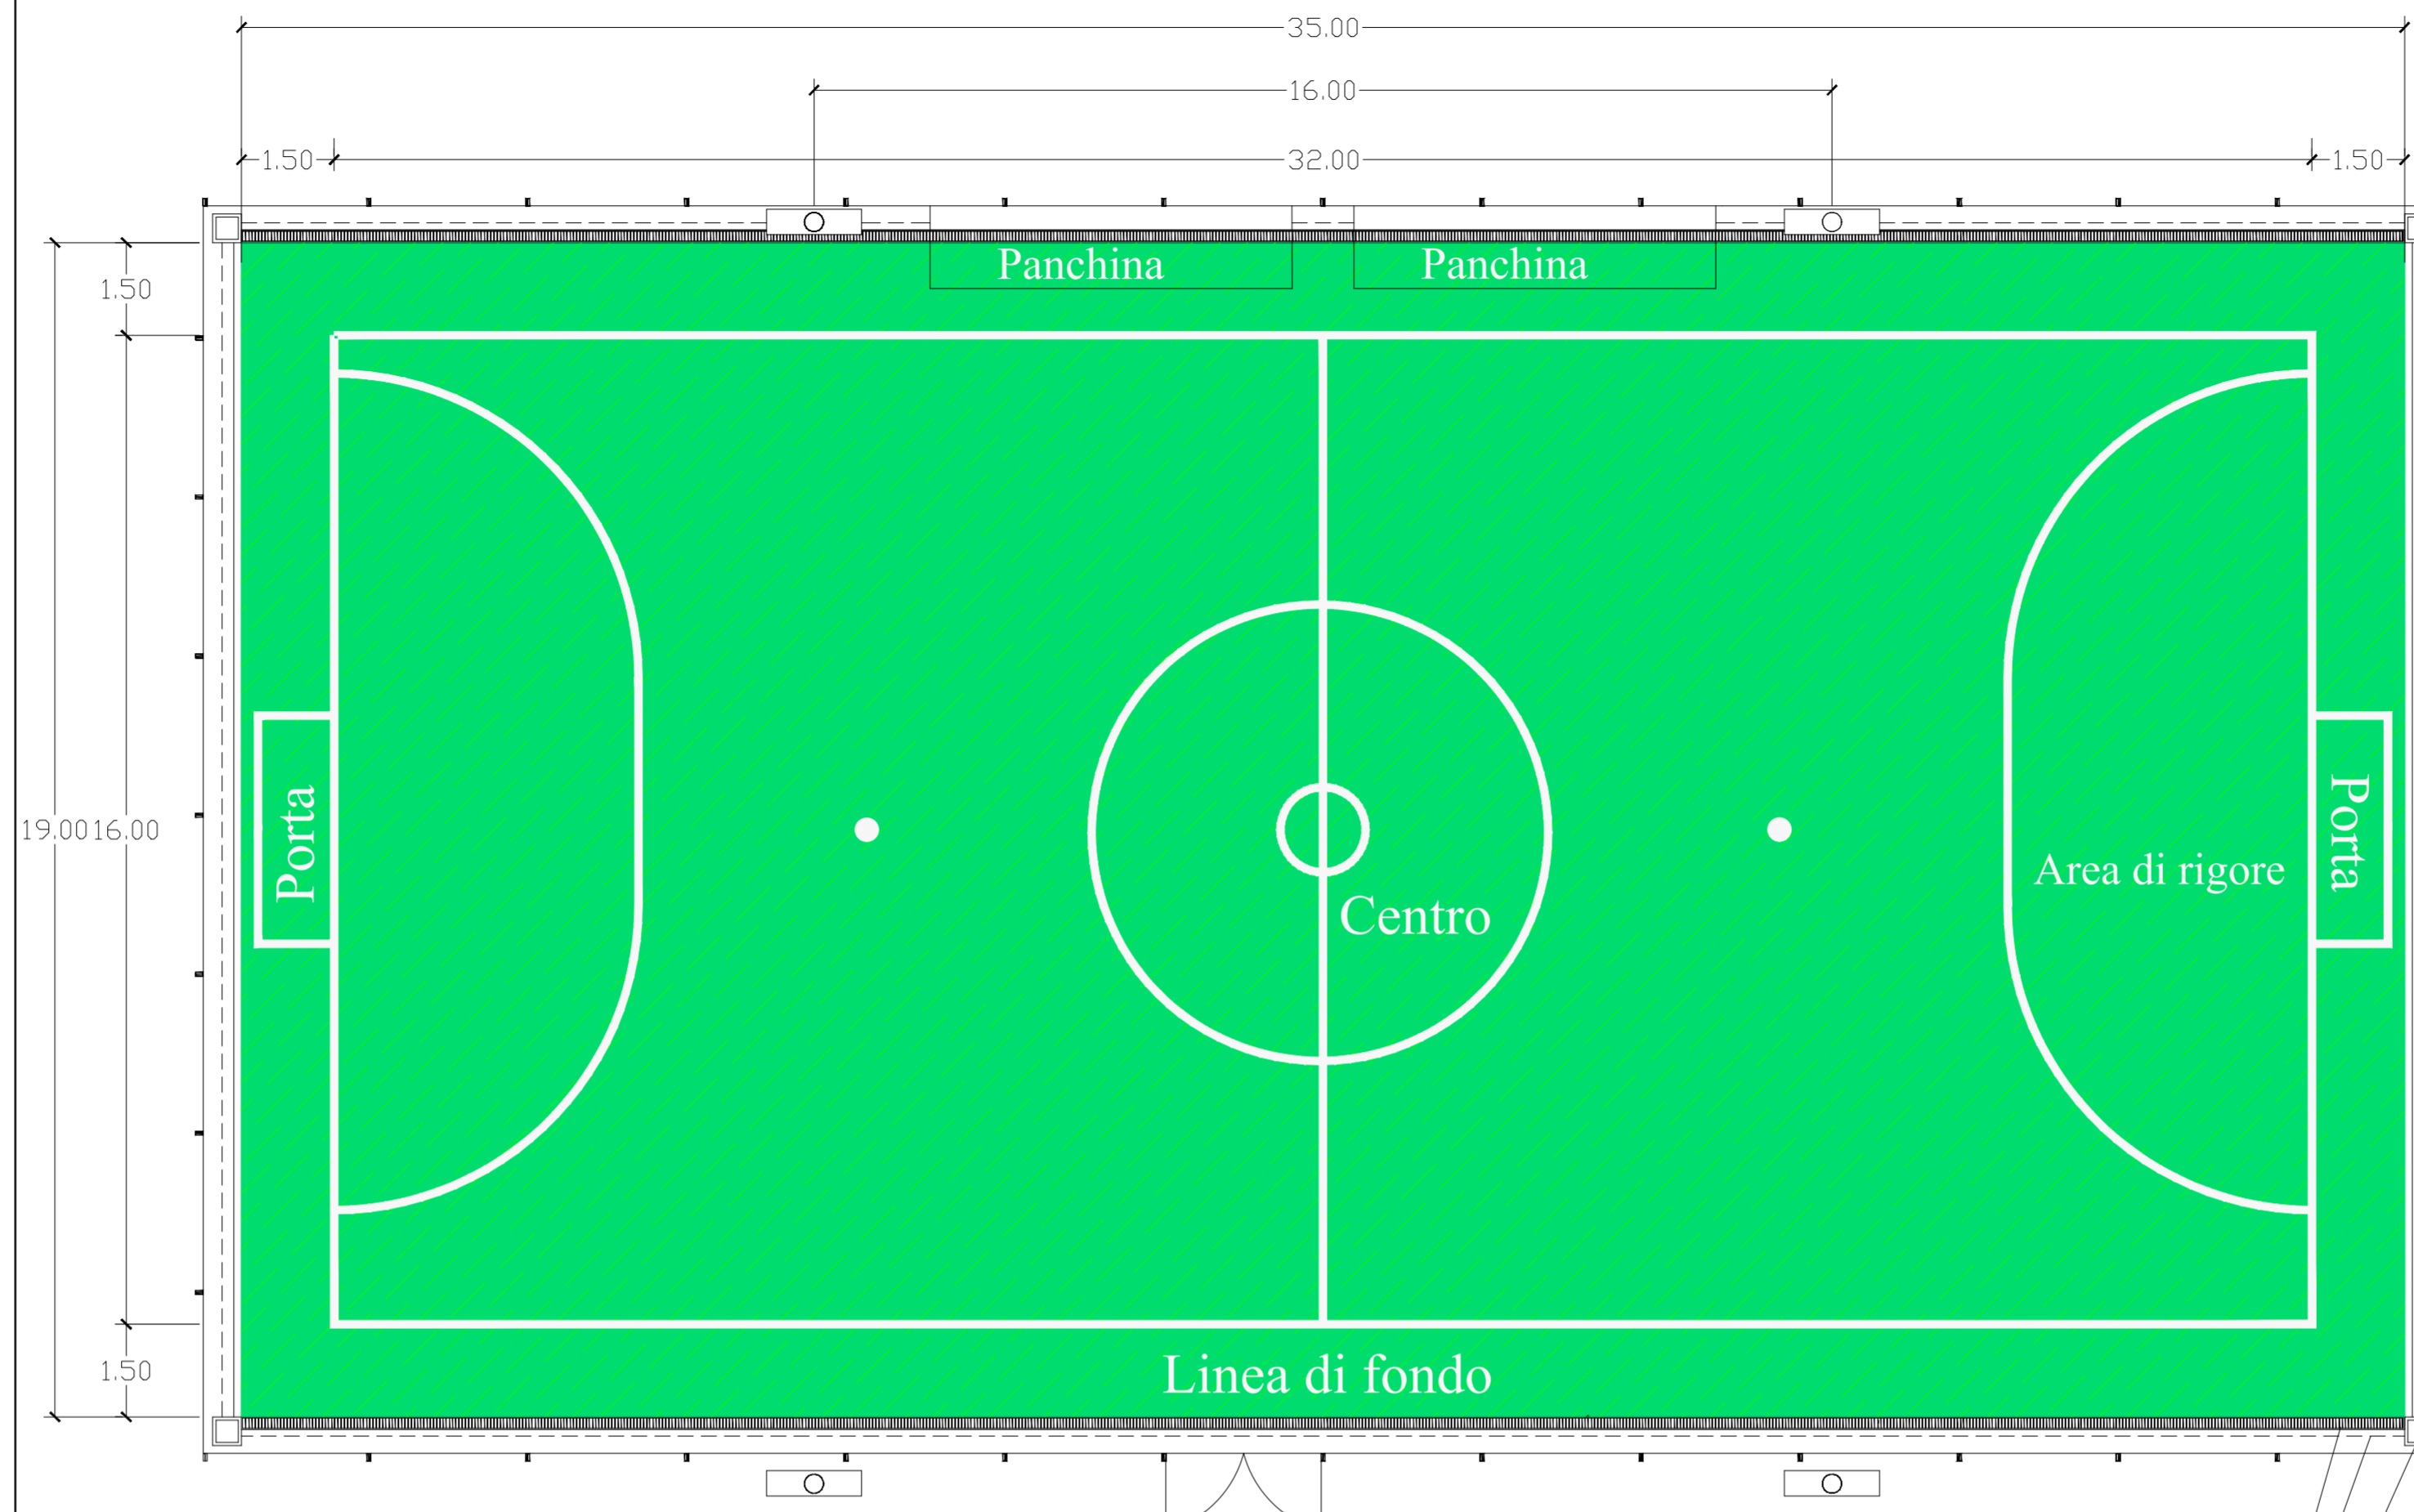


PLANIMETRIA GENERALE DEL CAMPO DA GIOCO 1/100

CANALETTA RACCOLTA ACQUE  
COLLETORE fi 160  
POZZETTO 40 X 40

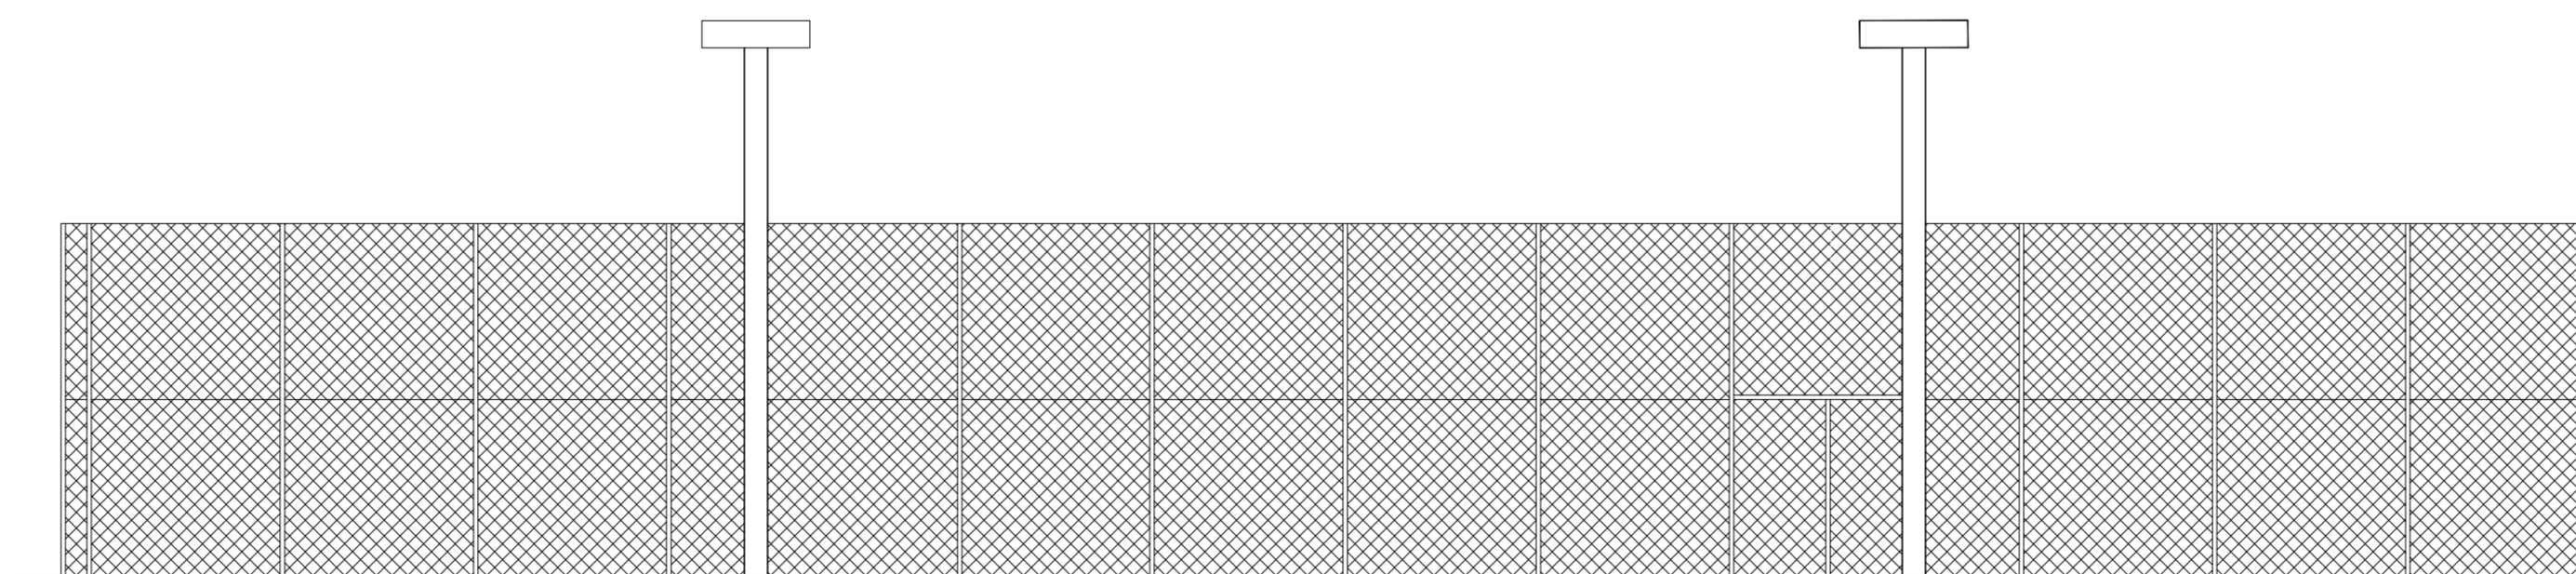


PROSPETTO LATERALE

## PARTICOLARE DEL CAMPO 1/50

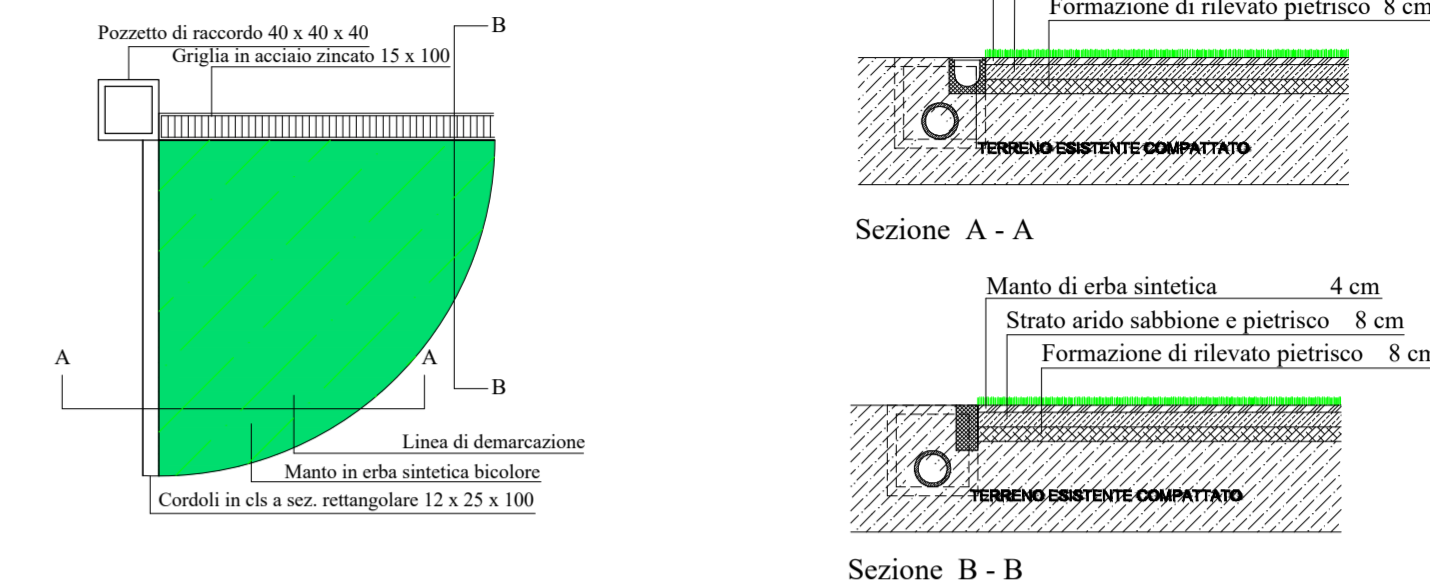

## PARTICOLARE RECINZIONE CAMPO

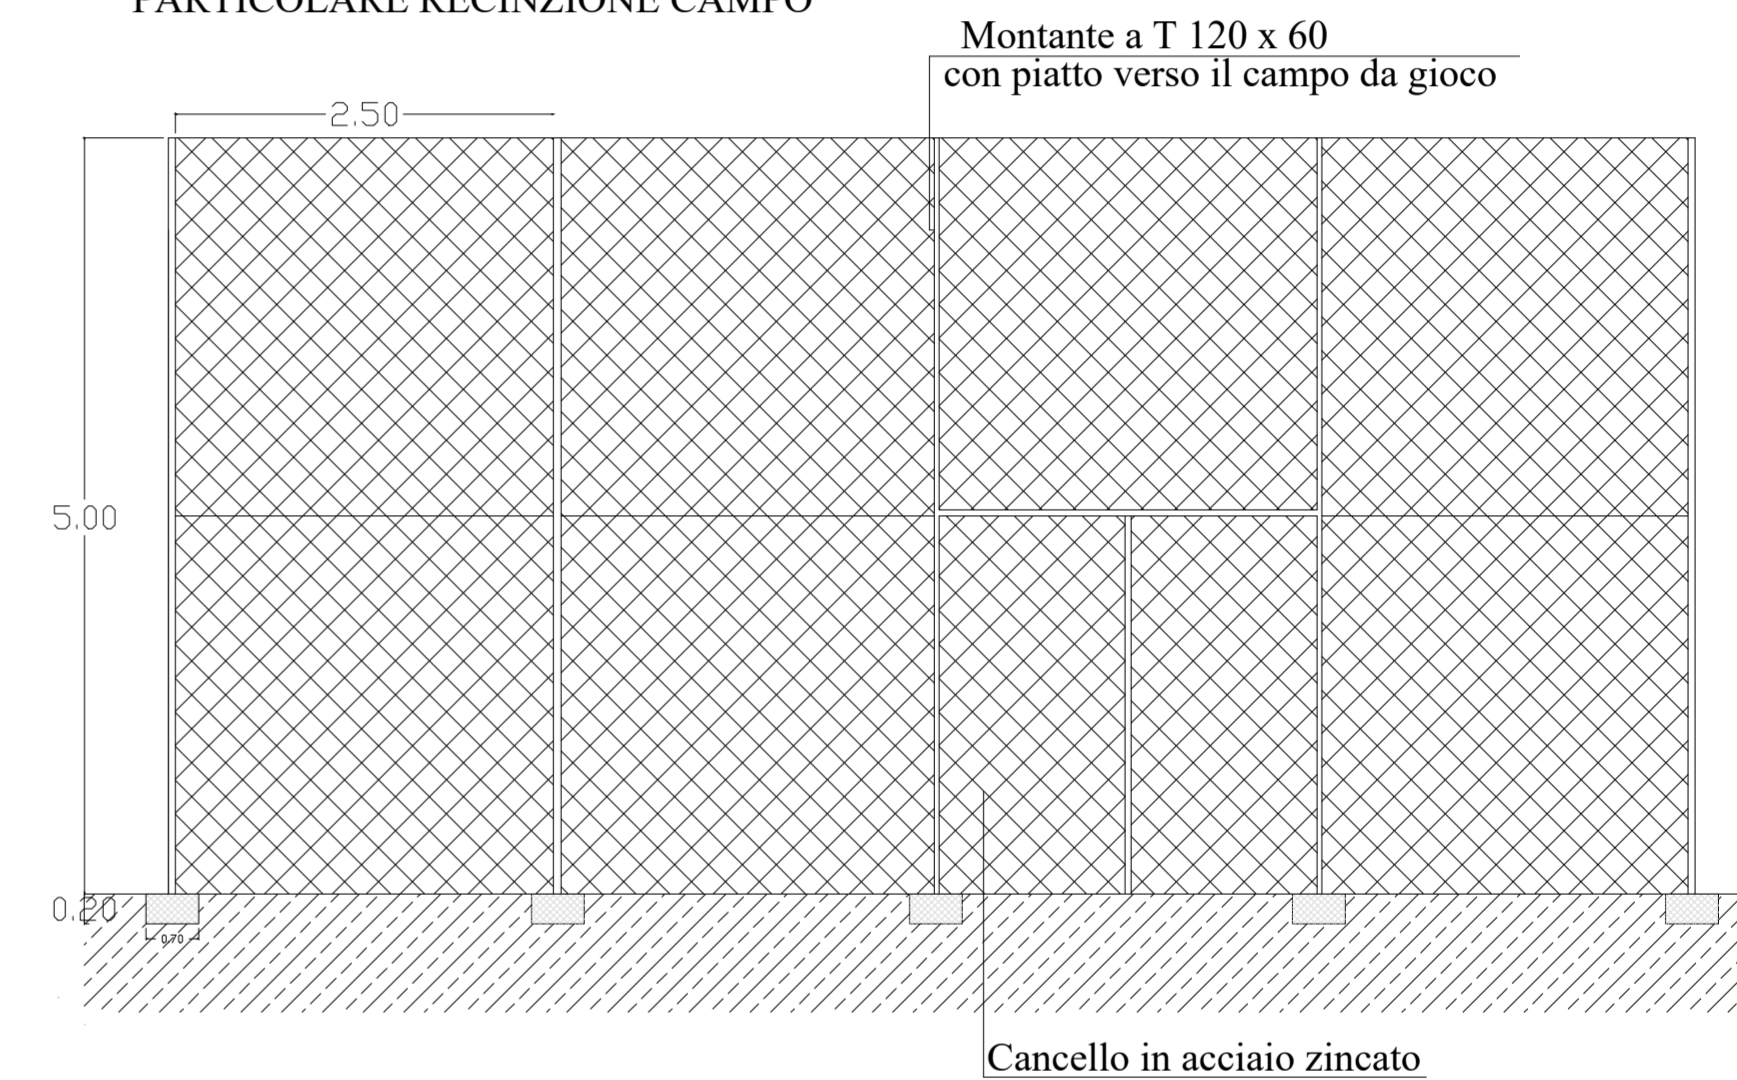

## LEGENDA

|   |                           |               |
|---|---------------------------|---------------|
| 1 | CAMPO DA GIOCO            | 16,00 X 32,00 |
| 2 | RECINZIONE                | h. 5,20       |
| 3 | TORRE ILLUMINAZIONE       | h. 7,50       |
| 4 | INGRESSO CARRABILE        | 1 2,30        |
| 5 | INGRESSO PEDONALE         | 1 1,00        |
| 6 | PAVIMENTAZIONE IN CLS     |               |
| 7 | AREA TECNICA PER PANCHINE | 6,00 X 1,10   |